


CATASTRO NACIONAL
38 308
CANTON IMAHO
SECCION MICROFILM AÑO 1995

425-G-2-2-12
REGISTRO NACIONAL
CATASTRO NACIONAL
El presente plano ha cumplido con los requisitos exigidos por la ley por lo que ha sido registrado en el catastro nacional.
10 FEB 1995
Fecha: _____ Firma Autorizada: _____




DERROTERO				
LINEA	AZIMUT		DISTANCIA	
	2	1	m	cm
1 - 2	90	11	15	85
2 - 3	09	10	103	79
3 - 4	294	14	18	25
4 - 1	188	23	110	91

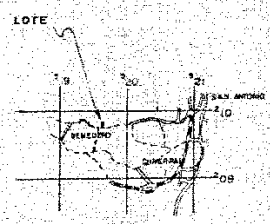

NOTAS
LEVANTAMIENTO POLAR CON POLIGONAL ABIERTA A
LINDEROS EXISTENTES
ERROR ANGULAR ESTIMADO 00' 02"
ERROR LINEAL ESTIMADO 0.06 m

LOCALIZACION
HOJE ABRA
ESCALA 1:50000

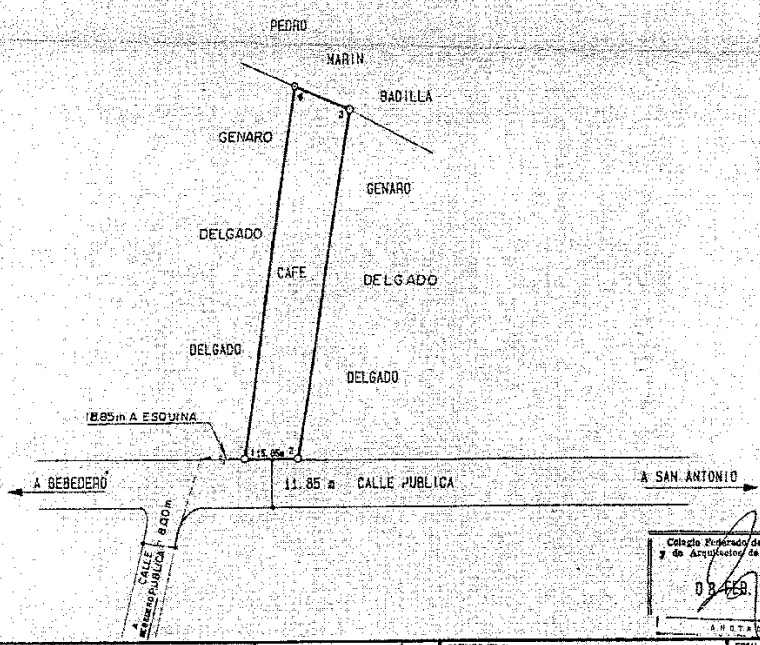

Colegio Registrado de Ingenieros
y de Arquitectos de Costa Rica
08 FEB 1995
ANOTADO

PLANO DEL TERRENO PROPIEDAD DE: GENARO DELGADO DELGADO	AREA: 1761.79 m ²	SITUADO EN: SAN ANTONIO	ESCALA: 1:1000
VENDE A: LOURDES CASTRO ANGULO	AREA SEGUN REGISTRO: 3450.00 m ²	DISTRITO: SAN ANTONIO	ES PARTE DE FOLIO REAL
RODRIGO FABIAN CASTAÑAS TOPOGRAFO ASOCIADO - I.A. - 2852	PROFESIONAL TITULO: 6051	CANTON: ESCALON	1075233A-000
	FOLIO: 108	PROVINCIA: SAN JOSE	FECHA: AGOSTO 1994